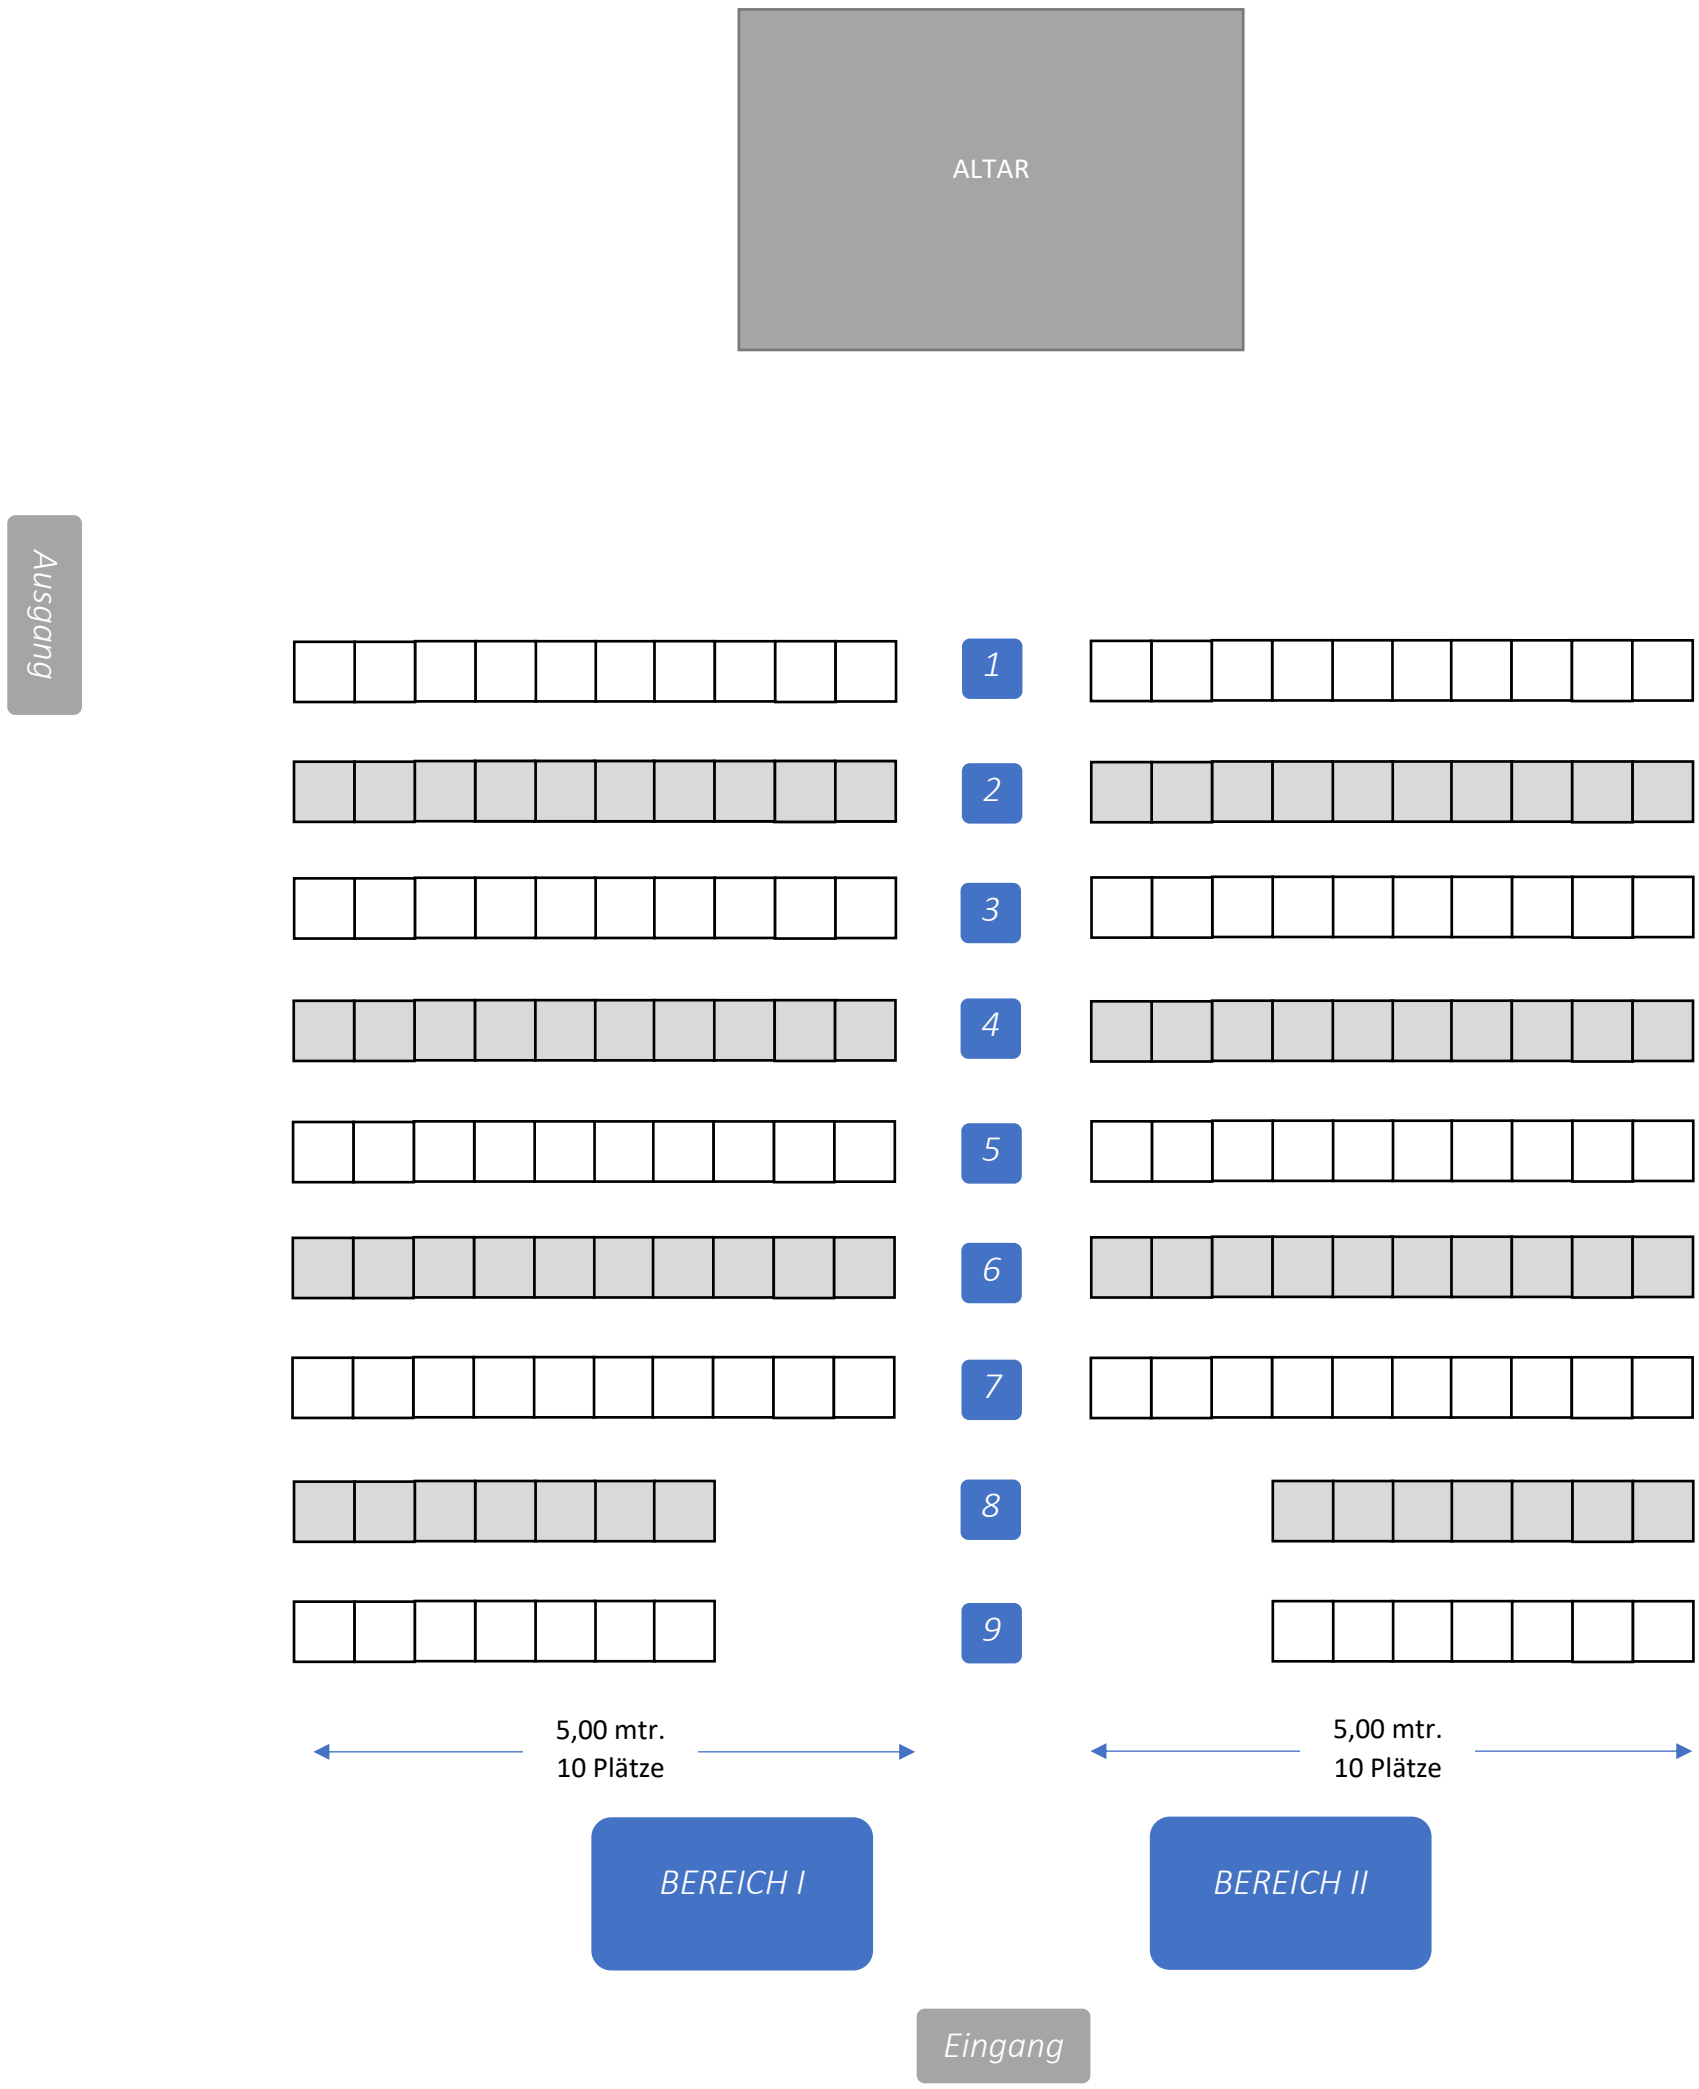
ALTAR
Ausgang
1
2
3
4
5
6
7
8
9
5,00 mtr.
10 Plätze
5,00 mtr.
10 Plätze
BEREICH I
BEREICH II
Eingang