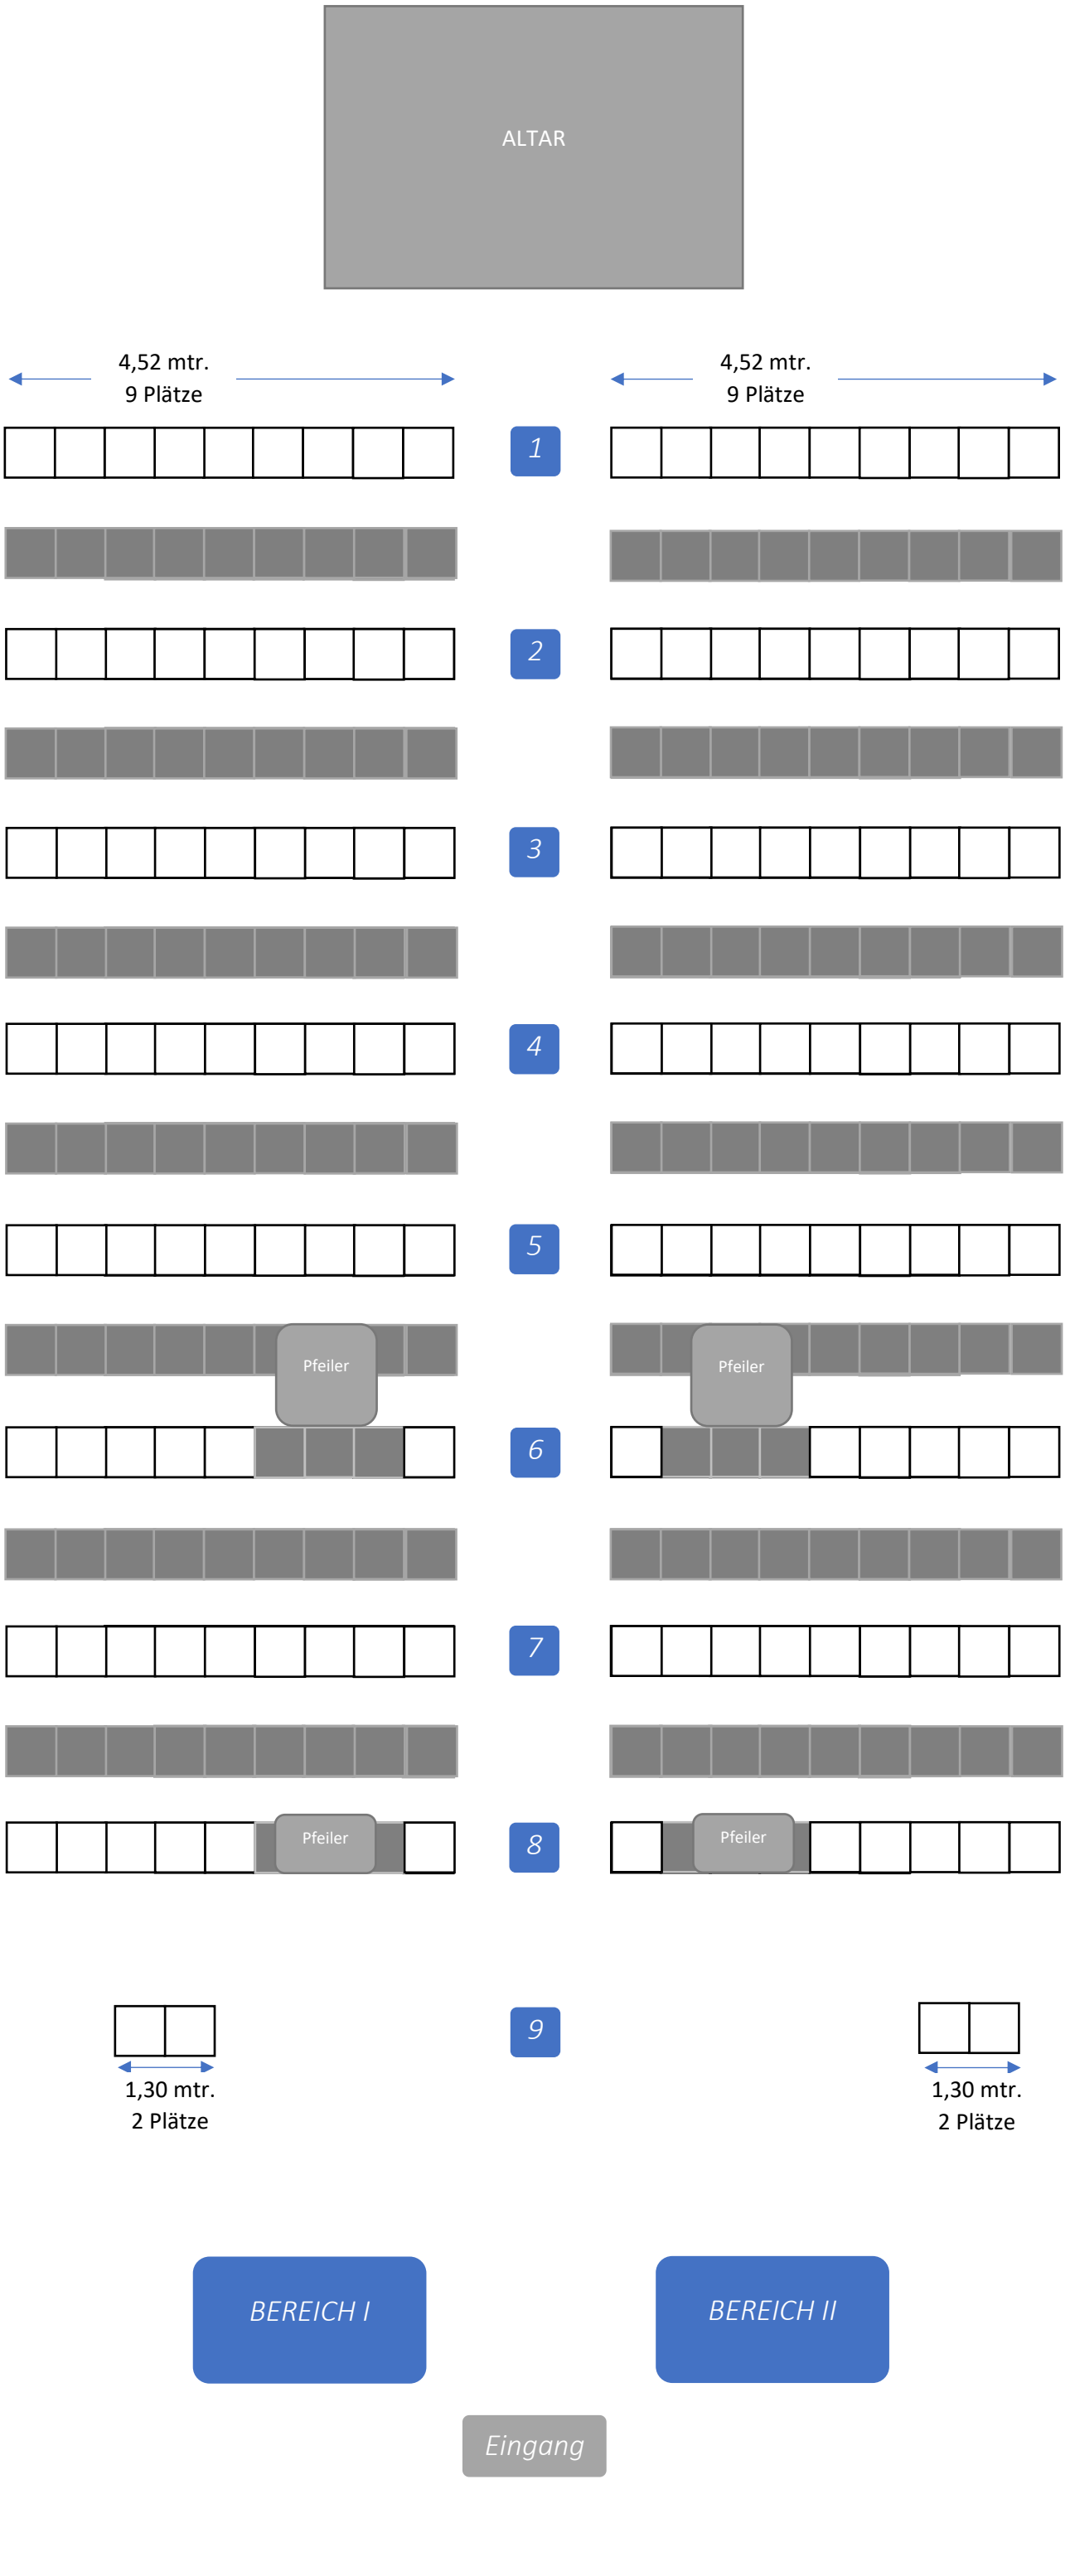
ALTAR
4,52 mtr.
9 Plätze
4,52 mtr.
9 Plätze
1
2
3
4
5
Pfeiler
Pfeiler
6
7
Pfeiler
Pfeiler
8
9
1,30 mtr.
2 Plätze
1,30 mtr.
2 Plätze
BEREICH I
BEREICH II
Eingang